
Кейс ДУ.
СХЕМА СИСТЕМЫ ДЫМОУДАЛЕНИЯ

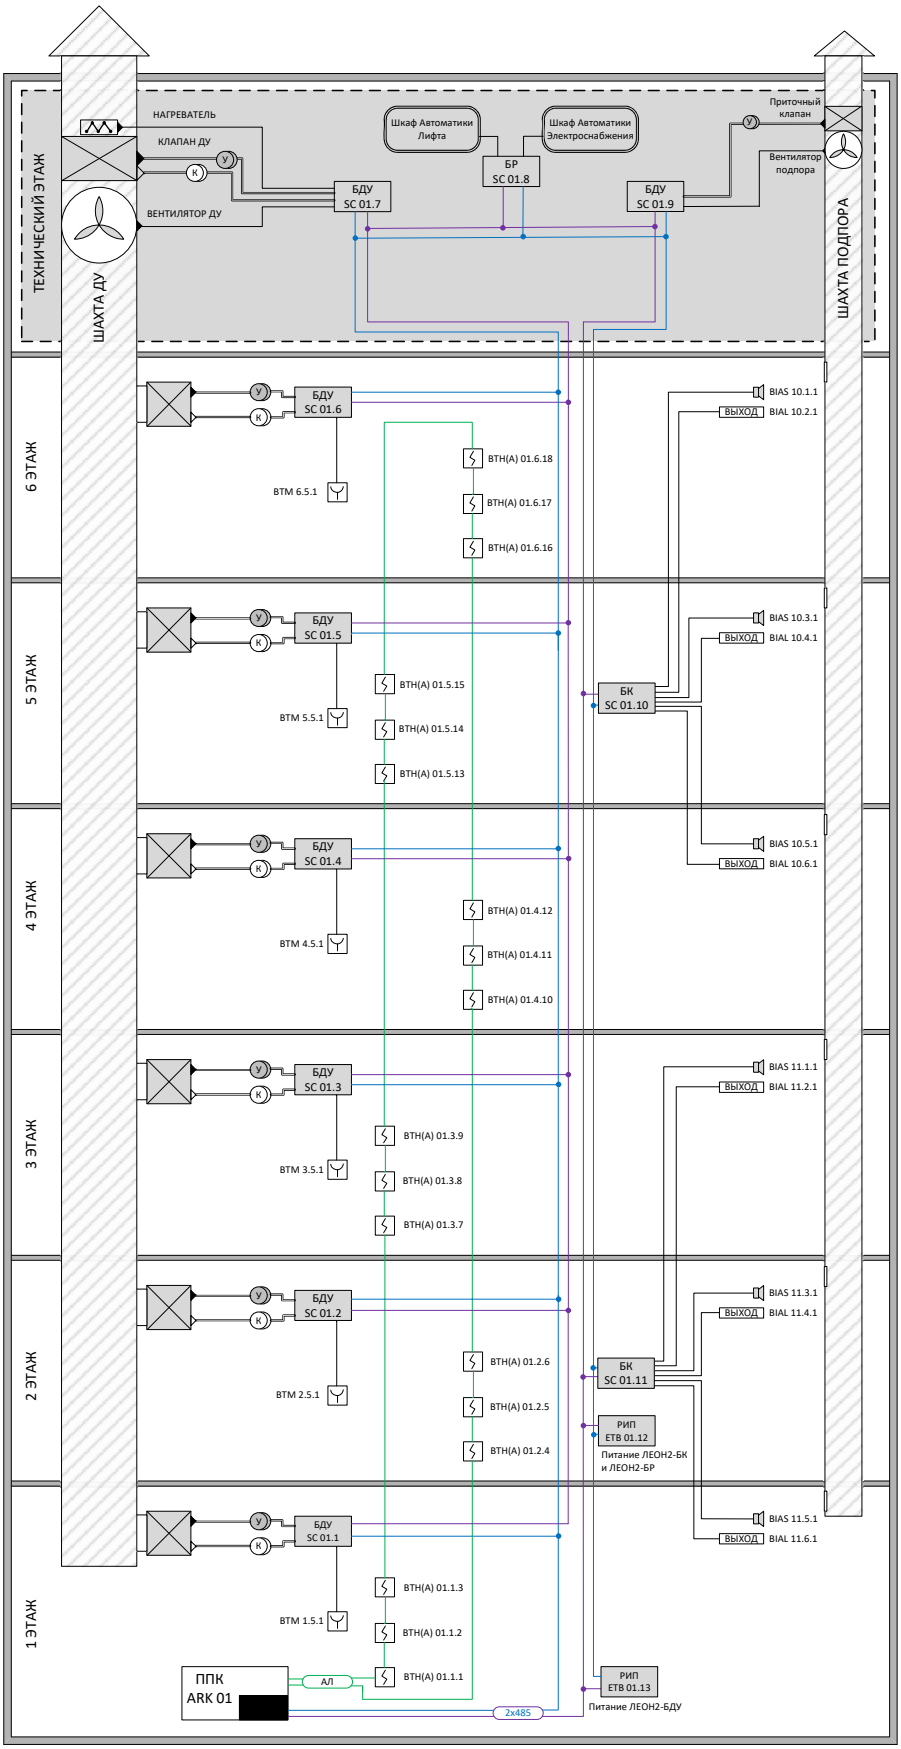

Условные обозначения

- «ЛЕОН2-ППК»
- БДУ - «ЛЕОН2-БДУ»
- БК - «ЛЕОН2-БК»
- БР - «ЛЕОН2-БР»
- РИП - «ЛЕОН2-РИП»
- ИП212-209L (ДИП)
- ИП513 (ИПР)
- ВЫХОД - Табло «ВЫХОД» 12В
- Сирена 12В
- Клапан с приводом
- Подогрев клапана
- Вентилятор
- У - Шлейфы управления приводом клапана
- К - Шлейфы датчиков положения клапана (подключены к ШС1...ШС4 БДУ)

Нумерация блоков:
ARK 0X - центральный блок «ЛЕОН2-ППК» с номером X на объекте
SC 0X.Y - дополнительный блок «ЛЕОН2» с адресом Y в линии связи (RS-485) под управлением центрального блока 0X
ETB 0X.Y - «ЛЕОН2-РИП» с адресом Y в линии связи (RS-485) под управлением центрального блока 0X

Нумерация адресных извещателей, подключенных к «ЛЕОН2-ППК»:
ВТН(А) 0X.Y.Z – извещатель ВТН, адресный (А), включенный в адресную линию (АЛ) центрального блока 0X, входящий в зону контроля пожарной сигнализации (ЗКПС) Y и имеющий адрес Z в адресной линии (АЛ).

Нумерация неадресных извещателей (оповещателей):
ВТМ X.Y.Z – извещатель (оповещатель), подключенный к шлейфу (ключу) Y блока X и имеющий номер в шлейфе Z (нумерация ведётся от оконечного элемента)